


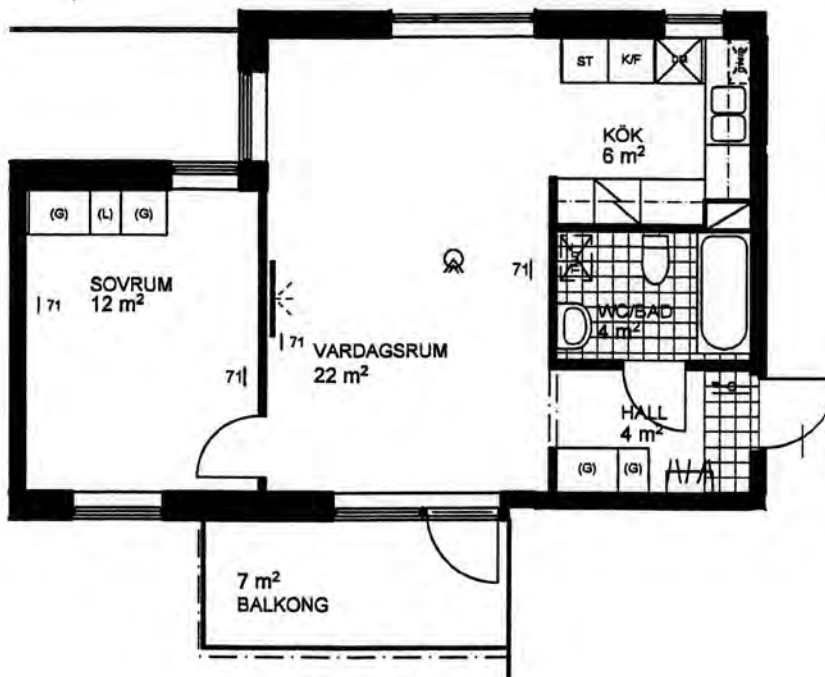

2 rum och kök ca 51m<sup>2</sup>  
Avsedd för 2 personer

Justerad med avseende på skala

Skala 1:100



### FÖRKLARINGAR

GARDEROB	FÖRBERETT FÖR DISKMASKIN
LINNESKÅP	FÖRBERETT FÖR TVÄTTPELARE
STÅDSKÅP	RÖKDETEKTOR/BRANDVARNARE
FLYTTBART SKÅP <small>-1-st. garderob</small>	UTTAG FÖR TELEFON, BREDBAND OCH TV, UNGEFÄRLIGT LÄGE
SPIS	ELCENTRAL
KYL OCH FRYS	FÖRSTÄRKT VÄGG FÖR PLATT-TV FRÅN 60 CM TILL 180 CM ÖVER GOLV
KYL	<b>GOLVMATERIAL</b>
FRYS	KLINKER I DUSCH, BAD, WC, HALL OCH LOGGIA PARKETT I ÖVRIGA RUM
DUSCHPLATS	TAKHÖJD 2,6 METER

