



2 rum och kök ca 57m²
Avsedd för 2 personer


Justerad med avseende på skala

Skala 1:100



FÖRKLARINGAR

	GARDEROB		FÖRBERETT FÖR DISKMASKIN
	LINNESKÅP		FÖRBERETT FÖR TVÄTTPELARE
	STÅDSKÅP		RÖKDETEKTOR/BRANDVARNARE
	FLYTTBART SKÅP <small>-Lec. garderob</small>		UTTAG FÖR TELEFON, BREDBAND OCH TV, UNGEFÄRLIGT LÄGE
	SPIS		ELCENTRAL
	KYL OCH FRYS		FÖRSTÄRKT VÄGG FÖR PLATT-TV FRÅN 60 CM TILL 180 CM ÖVER GOLV
	KYL	GOLVMATERIAL	
	FRYS		KLINKER I DUSCH, BAD, WC, HALL OCH LOGGIA PARKETT I ÖVRIGA RUM
	DUSCHPLATS	TAKHÖJD 2,6 METER	

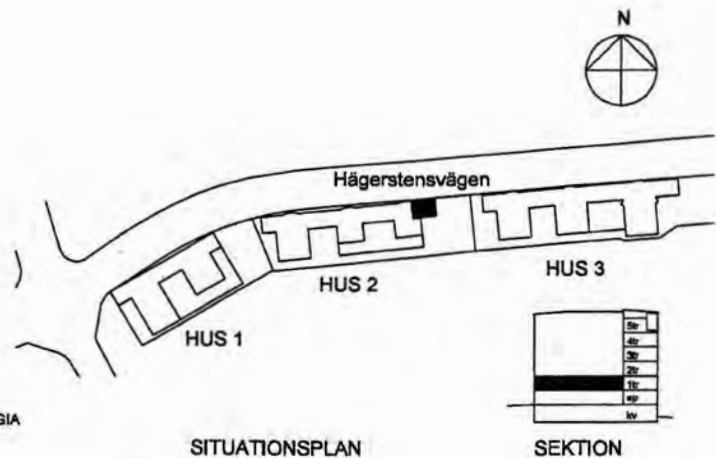

SITUATIONSPLAN

SEKTION